


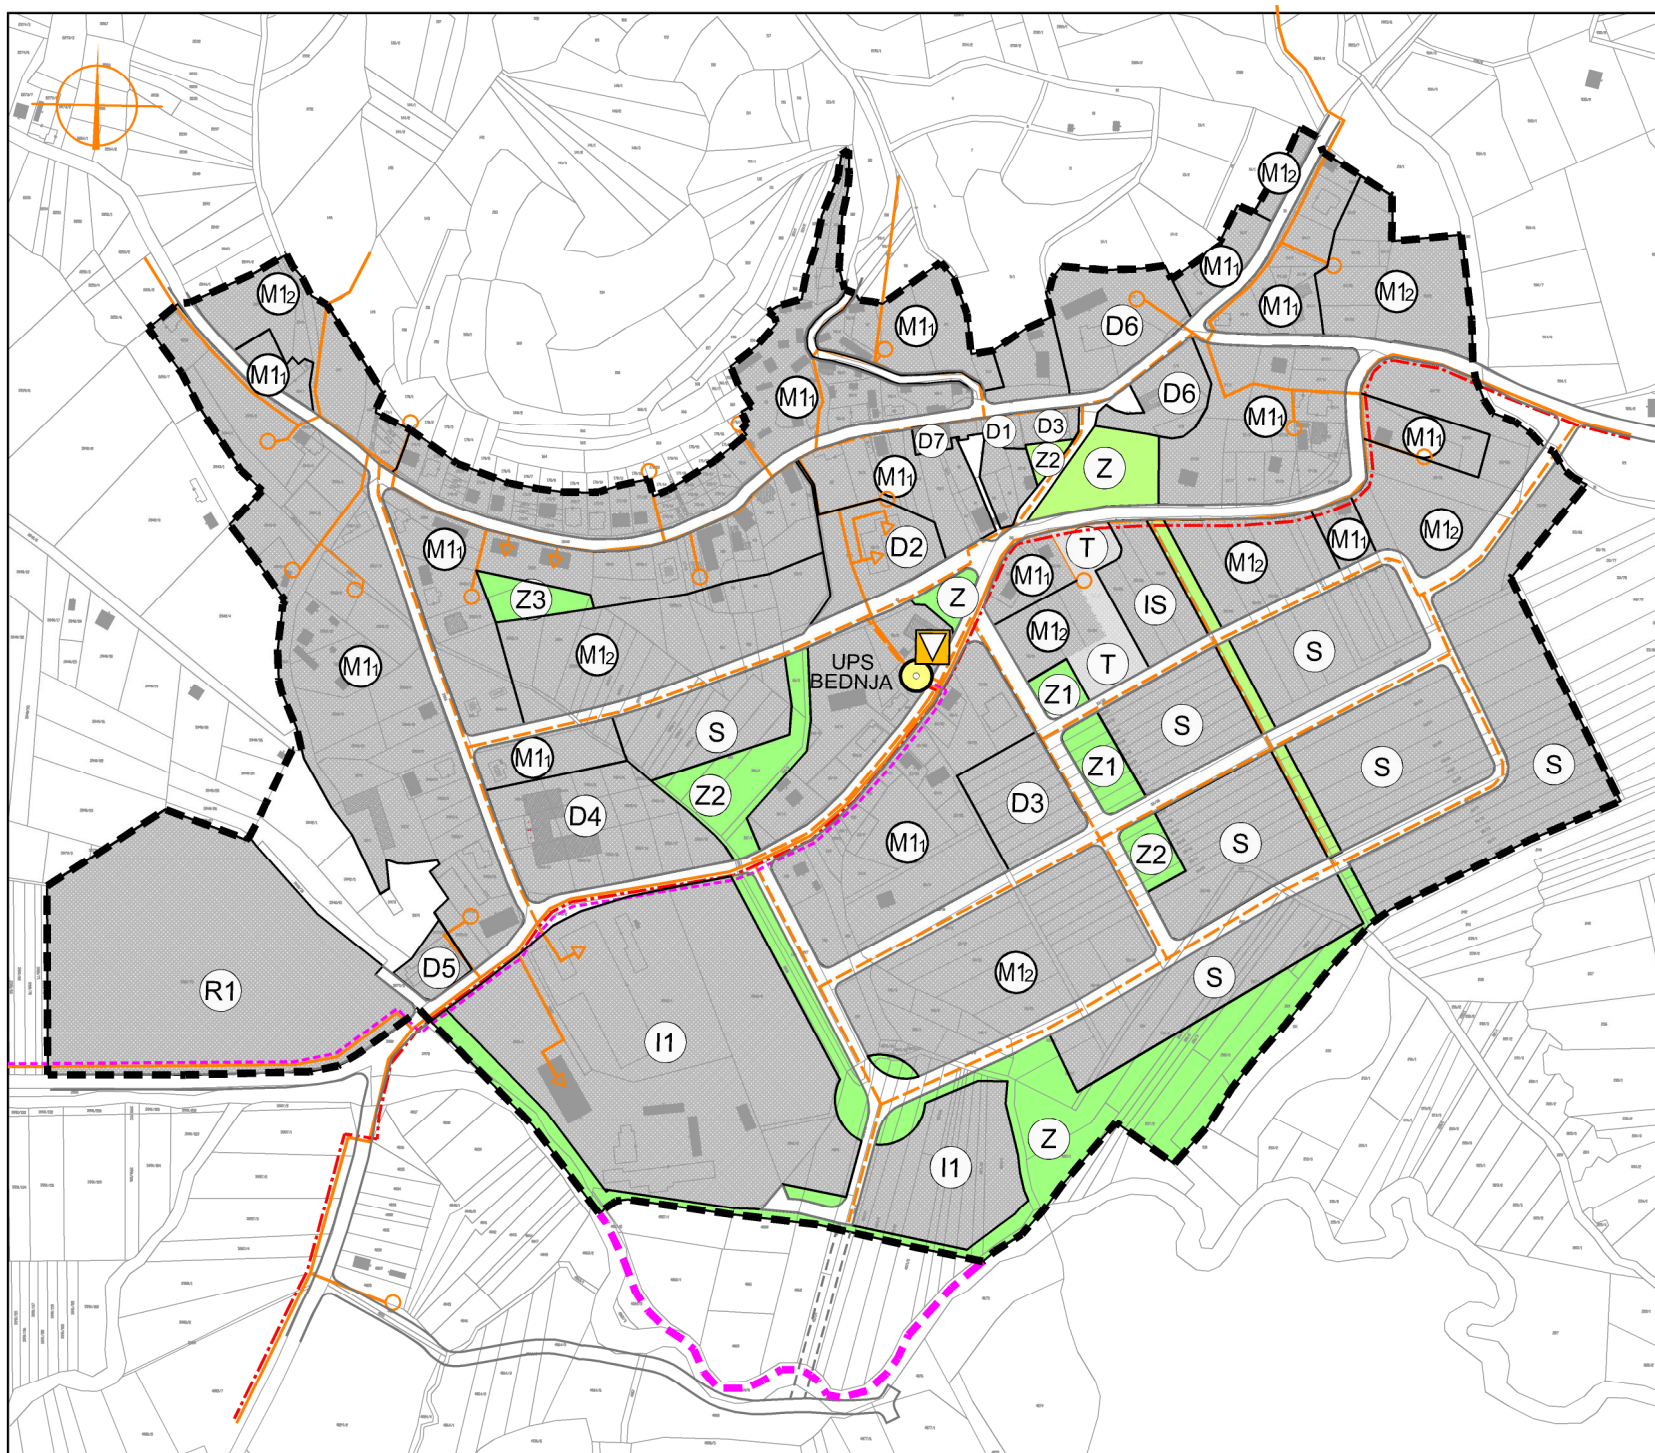

- GRANICA OBUHVATA
- STARA GRANICA OBUHVATA (smanjenje zone obuhvata UPU-a)

Korištenje i namjena površina

- POVRŠINE ZA RAZVOJ I UREĐENJE NASELJA
- ZELENE POVRŠINE
- POVRŠINE IZVAN GRAĐEVINSKOG PODRUČJA NASELJA

Javne telekomunikacije

- UPS BEDNJA
- TRASA KABELA POSTOJEĆE PRISTUPNE MREŽE
- TRASA POSTOJEĆEG SVJETLOVODNOG KABELA LEPOGLVA-BEDNJA-VRBNO
- IZVOD NA STUPU
- UNUTRAŠNJI KABELSKI IZVOD
- PLANIRANA TRASA TELEKOMUNIKACIJSKE INFRASTRUKTURE
- PLANIRANA TRASA SVJETLOVODNOG KABELA

Pošta

- JEDINICA POŠTANSKE MREŽE



0 50 100 200 m

1,0 ha

VARAŽDINSKA ŽUPANIJA OPĆINA BEDNJA

Naziv prostornog plana: **URBANISTIČKI PLAN UREĐENJA NASELJA BEDNJA**
2. izmjene i dopune

Prijedlog plana za javnu raspravu

Naziv kartografskog prikaza: **INFRASTRUKTURNI SUSTAVI:**
POŠTA I TELEKOMUNIKACIJE

Broj kartografskog prikaza: 2b	Mjerilo kartografskog prikaza: 1 : 5 000
Odluka o izradi Plana: (službeno glasilo): "Službeni vjesnik Varaždinske županije" br. 74/18	Odluka predstavničkog tijela o donošenju plana "Službeni vjesnik Varaždinske županije" br. 21/05 i 22A/07 Odluka predstavničkog tijela o donošenju 2.liD plana "Službeni vjesnik Varaždinske županije" br.
Javna rasprava (datum objave): Večernji list br. 19796 od 20.03.2019.	Javni uvid: od 28. 03. do 11. 04. 2019.
Pečat tijela odgovornog za provođenje javne rasprave:	Odgovorna osoba za provođenje javne rasprave: Damir Poljak, mag.soc.geront. (ime, prezime i potpis)
Pravna osoba/tijelo koje je izradilo plan:	ARHITEKTBIRO KÖGL d.o.o. Varaždin
Pečat pravne osobe/tijela koje je izradilo plan:	Odgovorna osoba: MARINA KÖGL d.i.a. (ime, prezime i potpis)
Odgovorni voditelj izrade nacrtu prijedloga plana:	MARINA KÖGL d.i.a.

BROJ PLANA: UPU – 01/2019

DATUM: 03/2019

Stručni tim u izradi plana:

- Marina Kögl, dipl.ing.arh.**
- Sunčana Pešak, dipl.ing.agr. - uređ. krajobraza**
- Ana Plačko, dipl.oec**

- Blaženko Premužić, dipl. ing. građ.**
- Ivica Šolčić, dipl.ing.geot.**
- Josip Kolenko, dipl.ing.el.**

Pečat predstavničkog tijela:	Predsjednik predstavničkog tijela: Marija Kolačko, dr.med.spec.med. (ime, prezime i potpis)
Istovjetnost ovog prostornog plana s izvornikom ovjerava: (ime, prezime i potpis)	Pečat nadležnog tijela: