


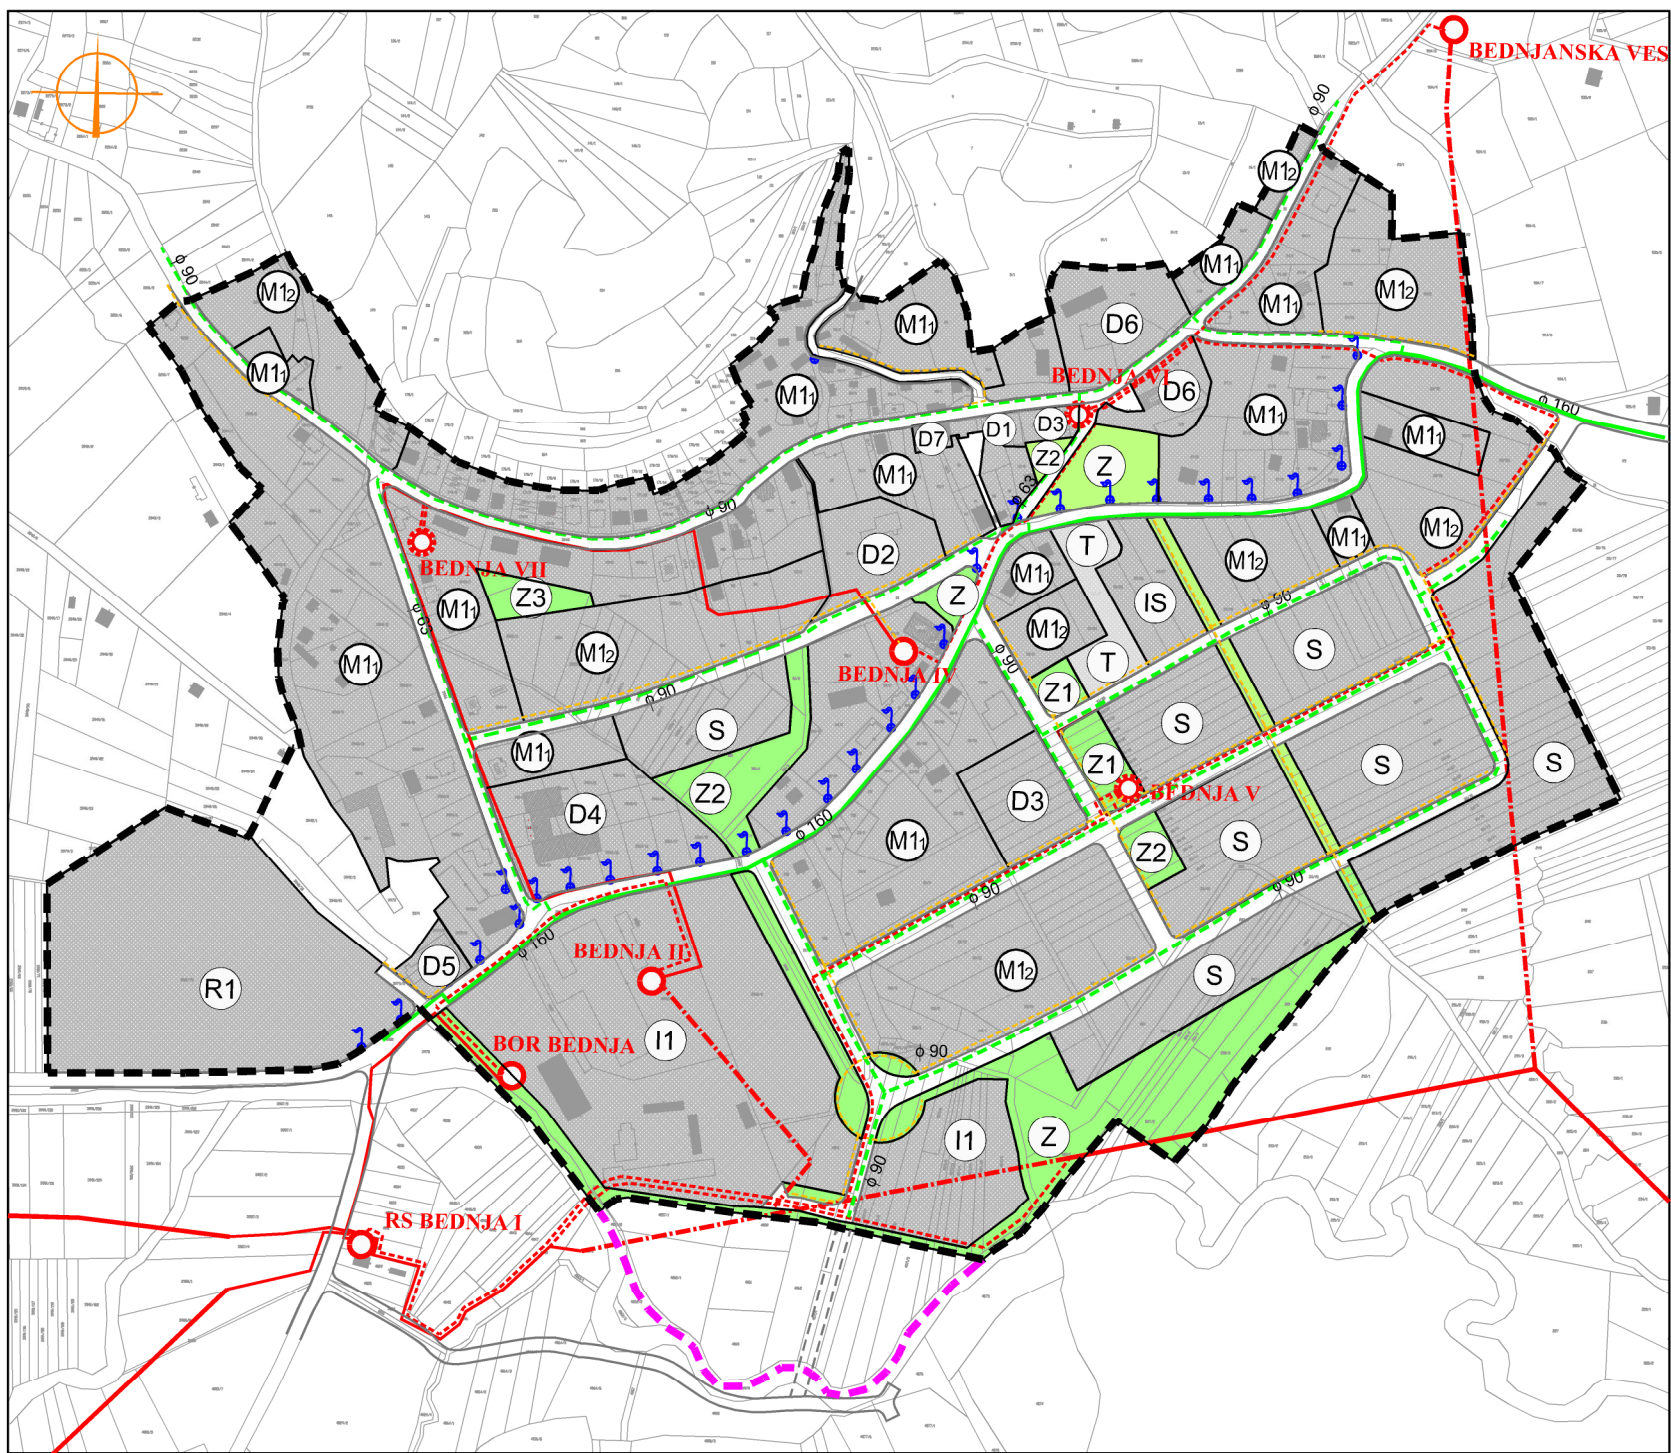

Granice

- GRANICA OBUHVATA
- STARA GRANICA OBUHVATA (smanjenje zone obuhvata UPU-a)

Korištenje i namjena površina

- POVRŠINE ZA RAZVOJ I UREĐENJE NASELJA
- ZELENE POVRŠINE
- POVRŠINE IZVAN GRAĐEVINSKOG PODRUČJA NASELJA

Elektroenergetika

TRANSFORMATORSKA I RASKLOPNA POSTROJENJA
post. plan.

- TS 10/0,4 kV

ELEKTROPRIJENOSNI UREĐAJI
post. plan.

- DALEKOVOD 10 kV
- POSTOJEĆI DV 10 kV PREDVIĐEN ZA DEMONTAŽU
- 10 kV KABEL
- JAVNA RASVJETA

Proizvodnja i cijevni transport nafte i plina
post. plan.

- LOKALNI PLINOVOD



0 50 100 200 m

1,0 ha

VARAŽDINSKA ŽUPANIJA OPĆINA BEDNJA

Naziv prostornog plana: **URBANISTIČKI PLAN UREĐENJA NASELJA BEDNJA**
2. izmjene i dopune

Prijedlog plana za javnu raspravu

Naziv kartografskog prikaza: **INFRASTRUKTURNI SUSTAVI:**
ENERGETSKI SUSTAV

Broj kartografskog prikaza: **2c**

Mjerilo kartografskog prikaza: **1 : 5 000**

Odluka o izradi Plana:
(službeno glasilo):
"Službeni vjesnik Varaždinske županije" br. 74/18

Odluka predstavničkog tijela o donošenju plana
"Službeni vjesnik Varaždinske županije" br. 21/05 i 22A/07
Odluka predstavničkog tijela o donošenju 2.liD plana
"Službeni vjesnik Varaždinske županije" br.

Javna rasprava (datum objave):
Večernji list br. 19796 od 20.03.2019.

Javni uvid:
od 28. 03. do 11. 04. 2019.

Pečat tijela odgovornog za provođenje
javne rasprave:

Odgovorna osoba za provođenje javne rasprave:

Damir Poljak, mag.soc.geront.
(ime, prezime i potpis)

Pravna osoba/tijelo koje je izradilo plan:

ARHITEKTBIRO KÖGL d.o.o. Varaždin

Pečat pravne osobe/tijela koje je izradilo plan:

Odgovorna osoba:

MARINA KÖGL d.i.a.
(ime, prezime i potpis)

Odgovorni voditelj izrade nacrtu prijedloga plana:

MARINA KÖGL d.i.a.

BROJ PLANA: UPU – 01/2019

DATUM: 03/2019

Stručni tim u izradi plana:

- 1. Marina Kögl, dipl.ing.arh.**
- 2. Sunčana Pešak, dipl.ing.agr. - uređ. krajobraza**
- 3. Ana Plačko, dipl.oec**

- 4. Blaženko Premužić, dipl. ing. građ.**
- 5. Ivica Šolčić, dipl.ing.geot.**
- 7. Josip Kolenko, dipl.ing.el.**

Pečat predstavničkog tijela:

Predsjednik predstavničkog tijela:

Marija Kolačko, dr.med.spec.med.
(ime, prezime i potpis)

Istovjetnost ovog prostornog plana
s izvornikom ovjerava:

(ime, prezime i potpis)

Pečat nadležnog tijela: