


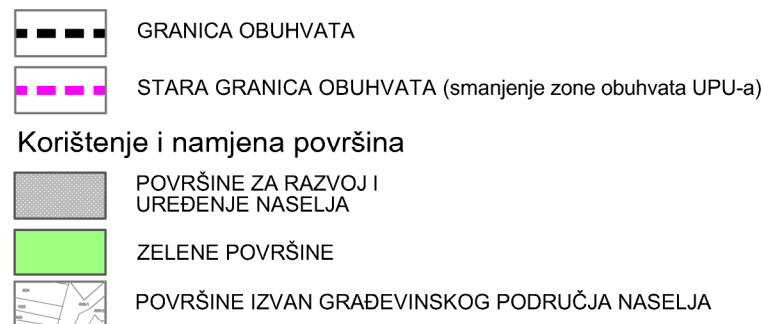


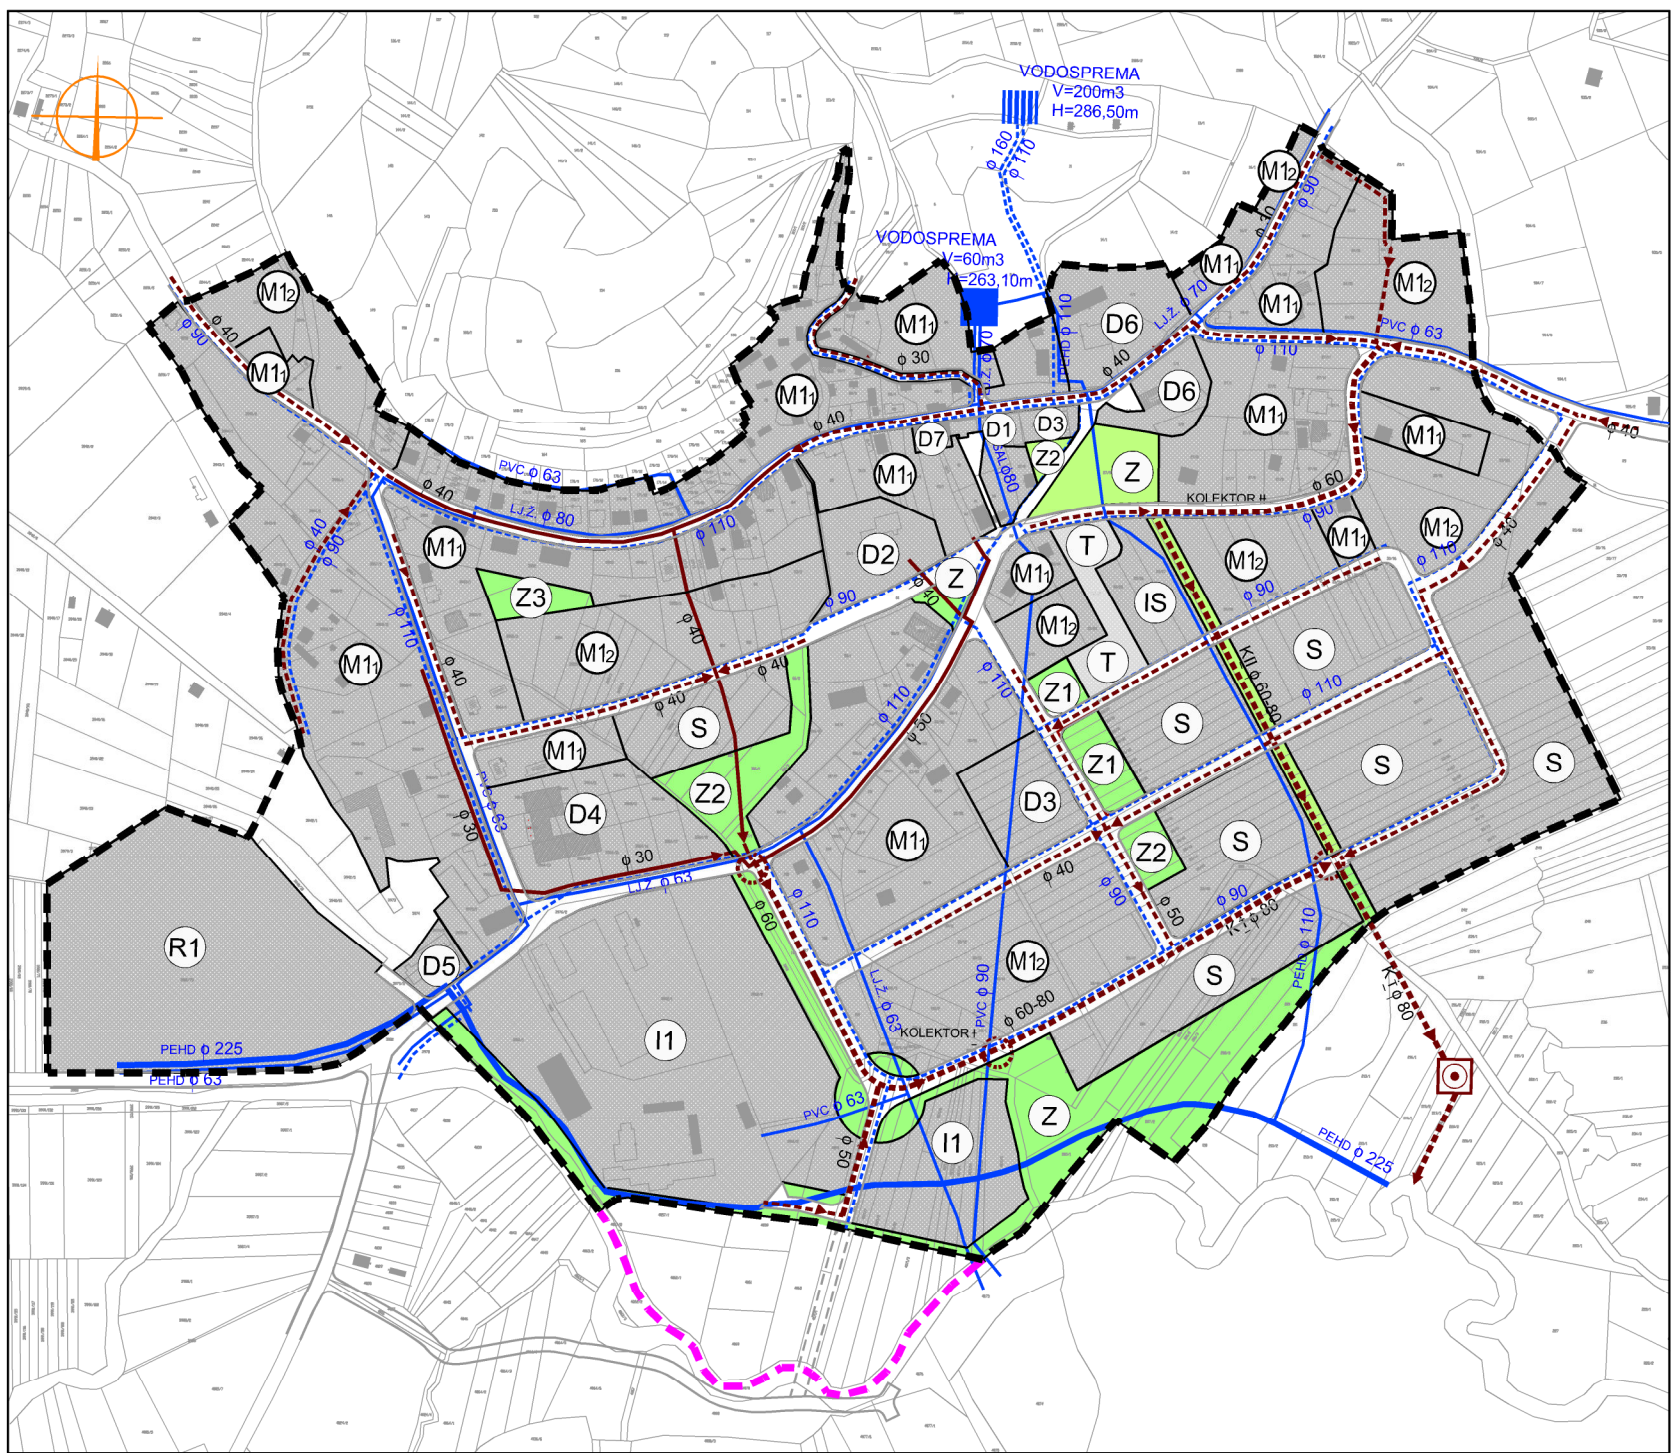

Vodnogospodarski sustav
KORIŠTENJE VODA - VODOOPSKRBA
post. plan.

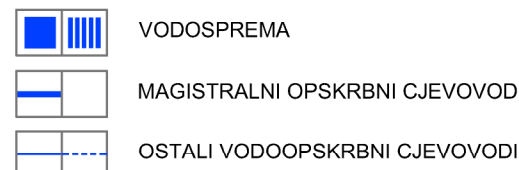

ODVODNJA OTPADNIH VODA
post. plan.

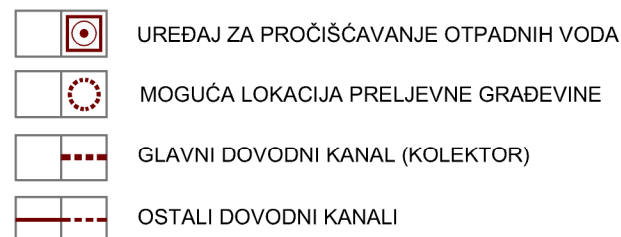

0 50 100 200 m

1,0 ha

VARAŽDINSKA ŽUPANIJA
OPĆINA BEDNJA

Naziv prostornog plana: **URBANISTIČKI PLAN UREĐENJA NASELJA BEDNJA**
2. izmjene i dopune

Prijedlog plana za javnu raspravu

Naziv kartografskog prikaza: **INFRASTRUKTURNI SUSTAVI:**
VODNOGOSPODARSKI SUSTAV

Broj kartografskog prikaza: 2d	Mjerilo kartografskog prikaza: 1 : 5 000
Odluka o izradi Plana: (službeno glasilo): "Službeni vjesnik Varaždinske županije" br. 74/18	Odluka predstavničkog tijela o donošenju plana "Službeni vjesnik Varaždinske županije" br. 21/05 i 22A/07 Odluka predstavničkog tijela o donošenju 2.liD plana "Službeni vjesnik Varaždinske županije" br.
Javna rasprava (datum objave): Večernji list br. 19796 od 20.03.2019.	Javni uvid: od 28. 03. do 11. 04. 2019.
Pečat tijela odgovornog za provođenje javne rasprave:	Odgovorna osoba za provođenje javne rasprave: Damir Poljak, mag.soc.geront. (ime, prezime i potpis)
Pravna osoba/tijelo koje je izradilo plan:	ARHITEKTBIRO KÖGL d.o.o. Varaždin
Pečat pravne osobe/tijela koje je izradilo plan:	Odgovorna osoba: MARINA KÖGL d.i.a. (ime, prezime i potpis)
Odgovorni voditelj izrade nacrtu prijedloga plana:	MARINA KÖGL d.i.a.

BROJ PLANA: UPU – 01/2019	DATUM: 03/2019
Stručni tim u izradi plana: 1. Marina Kögl, dipl.ing.arh. 2. Sunčana Pešak, dipl.ing.agr. - uređ. krajobraza 3. Ana Plačko, dipl.oec	4. Blaženko Premužić, dipl. ing. građ. 5. Ivica Šolčić, dipl.ing.geot. 7. Josip Kolenko, dipl.ing.el.
Pečat predstavničkog tijela:	Predsjednik predstavničkog tijela: Marija Kolačko, dr.med.spec.med. (ime, prezime i potpis)
Istovjetnost ovog prostornog plana s izvornikom ovjerava:	Pečat nadležnog tijela:

(ime, prezime i potpis)