


REGULIRAJUĆI NOSAČ SVJETILJKE - TIP NS-R-V (promjer cijevi/dužina cijevi/kut cijevi u odnosu na kolnik)  
 Montaža na drveni/betonski stup - dužina cijevi od 250 do 1000 mm.  
 Oznaka u projektu: K01-01

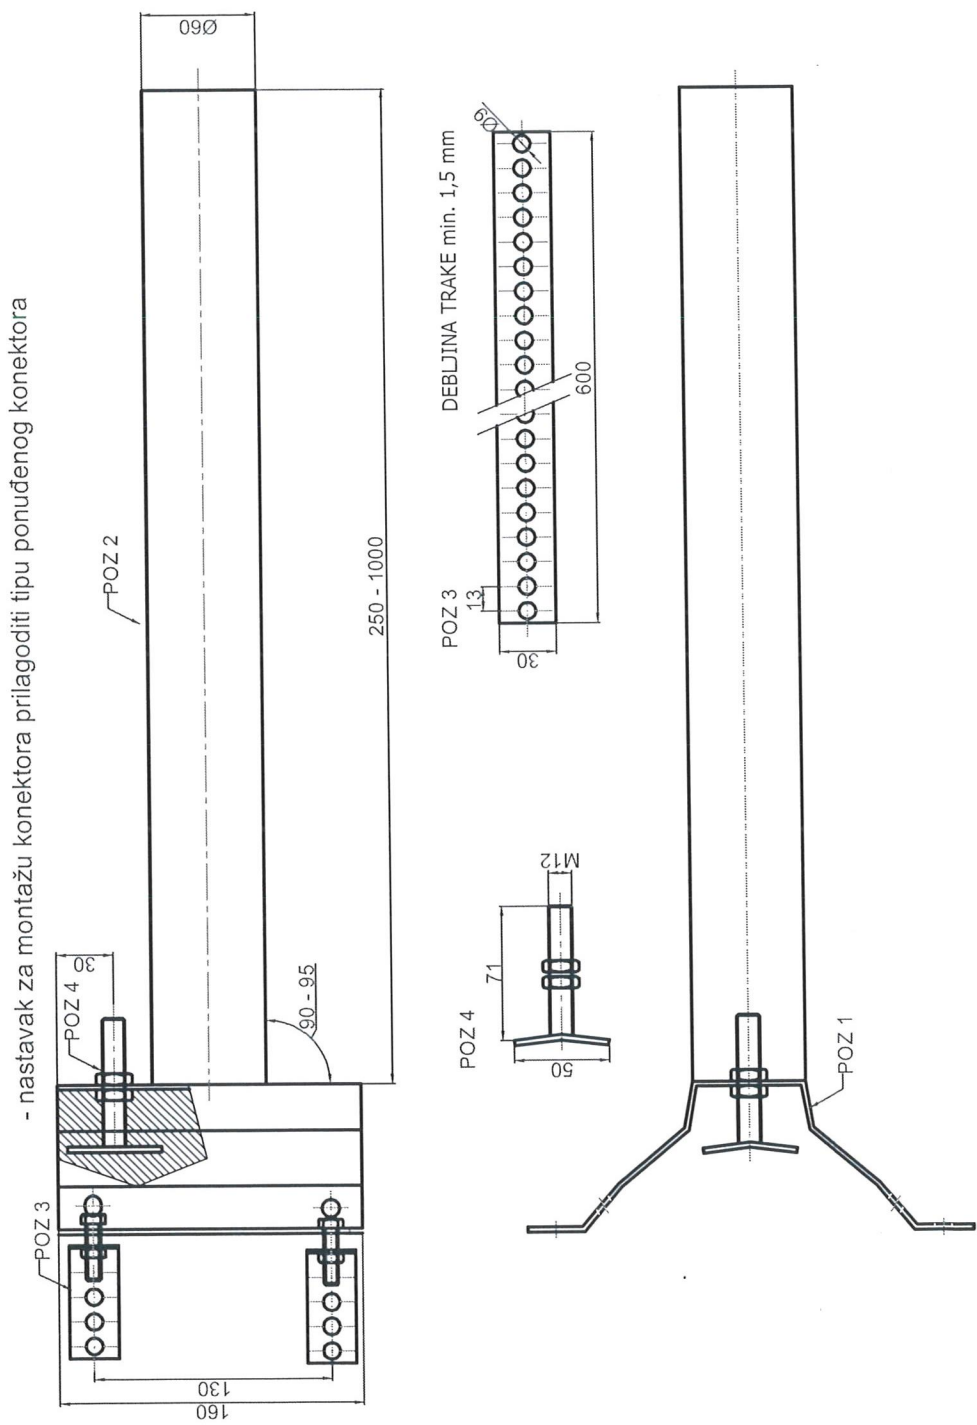

- dimenzije u milimetrima
- debljine stijenki željeza prema težini i površini ugrađene svjetiljke (statički proračun)
- po potrebi se mogu prigraditi dodatne ukrute i/ili pojačanja i/ili izvršiti korekcije pozicija