


PROSTORNI PLAN UREĐENJA OPĆINE BEDNJA
 2. Izmjene i dopune
 INFRASTRUKTURNI SUSTAVI I MREŽE
 2a. Proizvodnja i cjevni transport plina, elektroenergetika

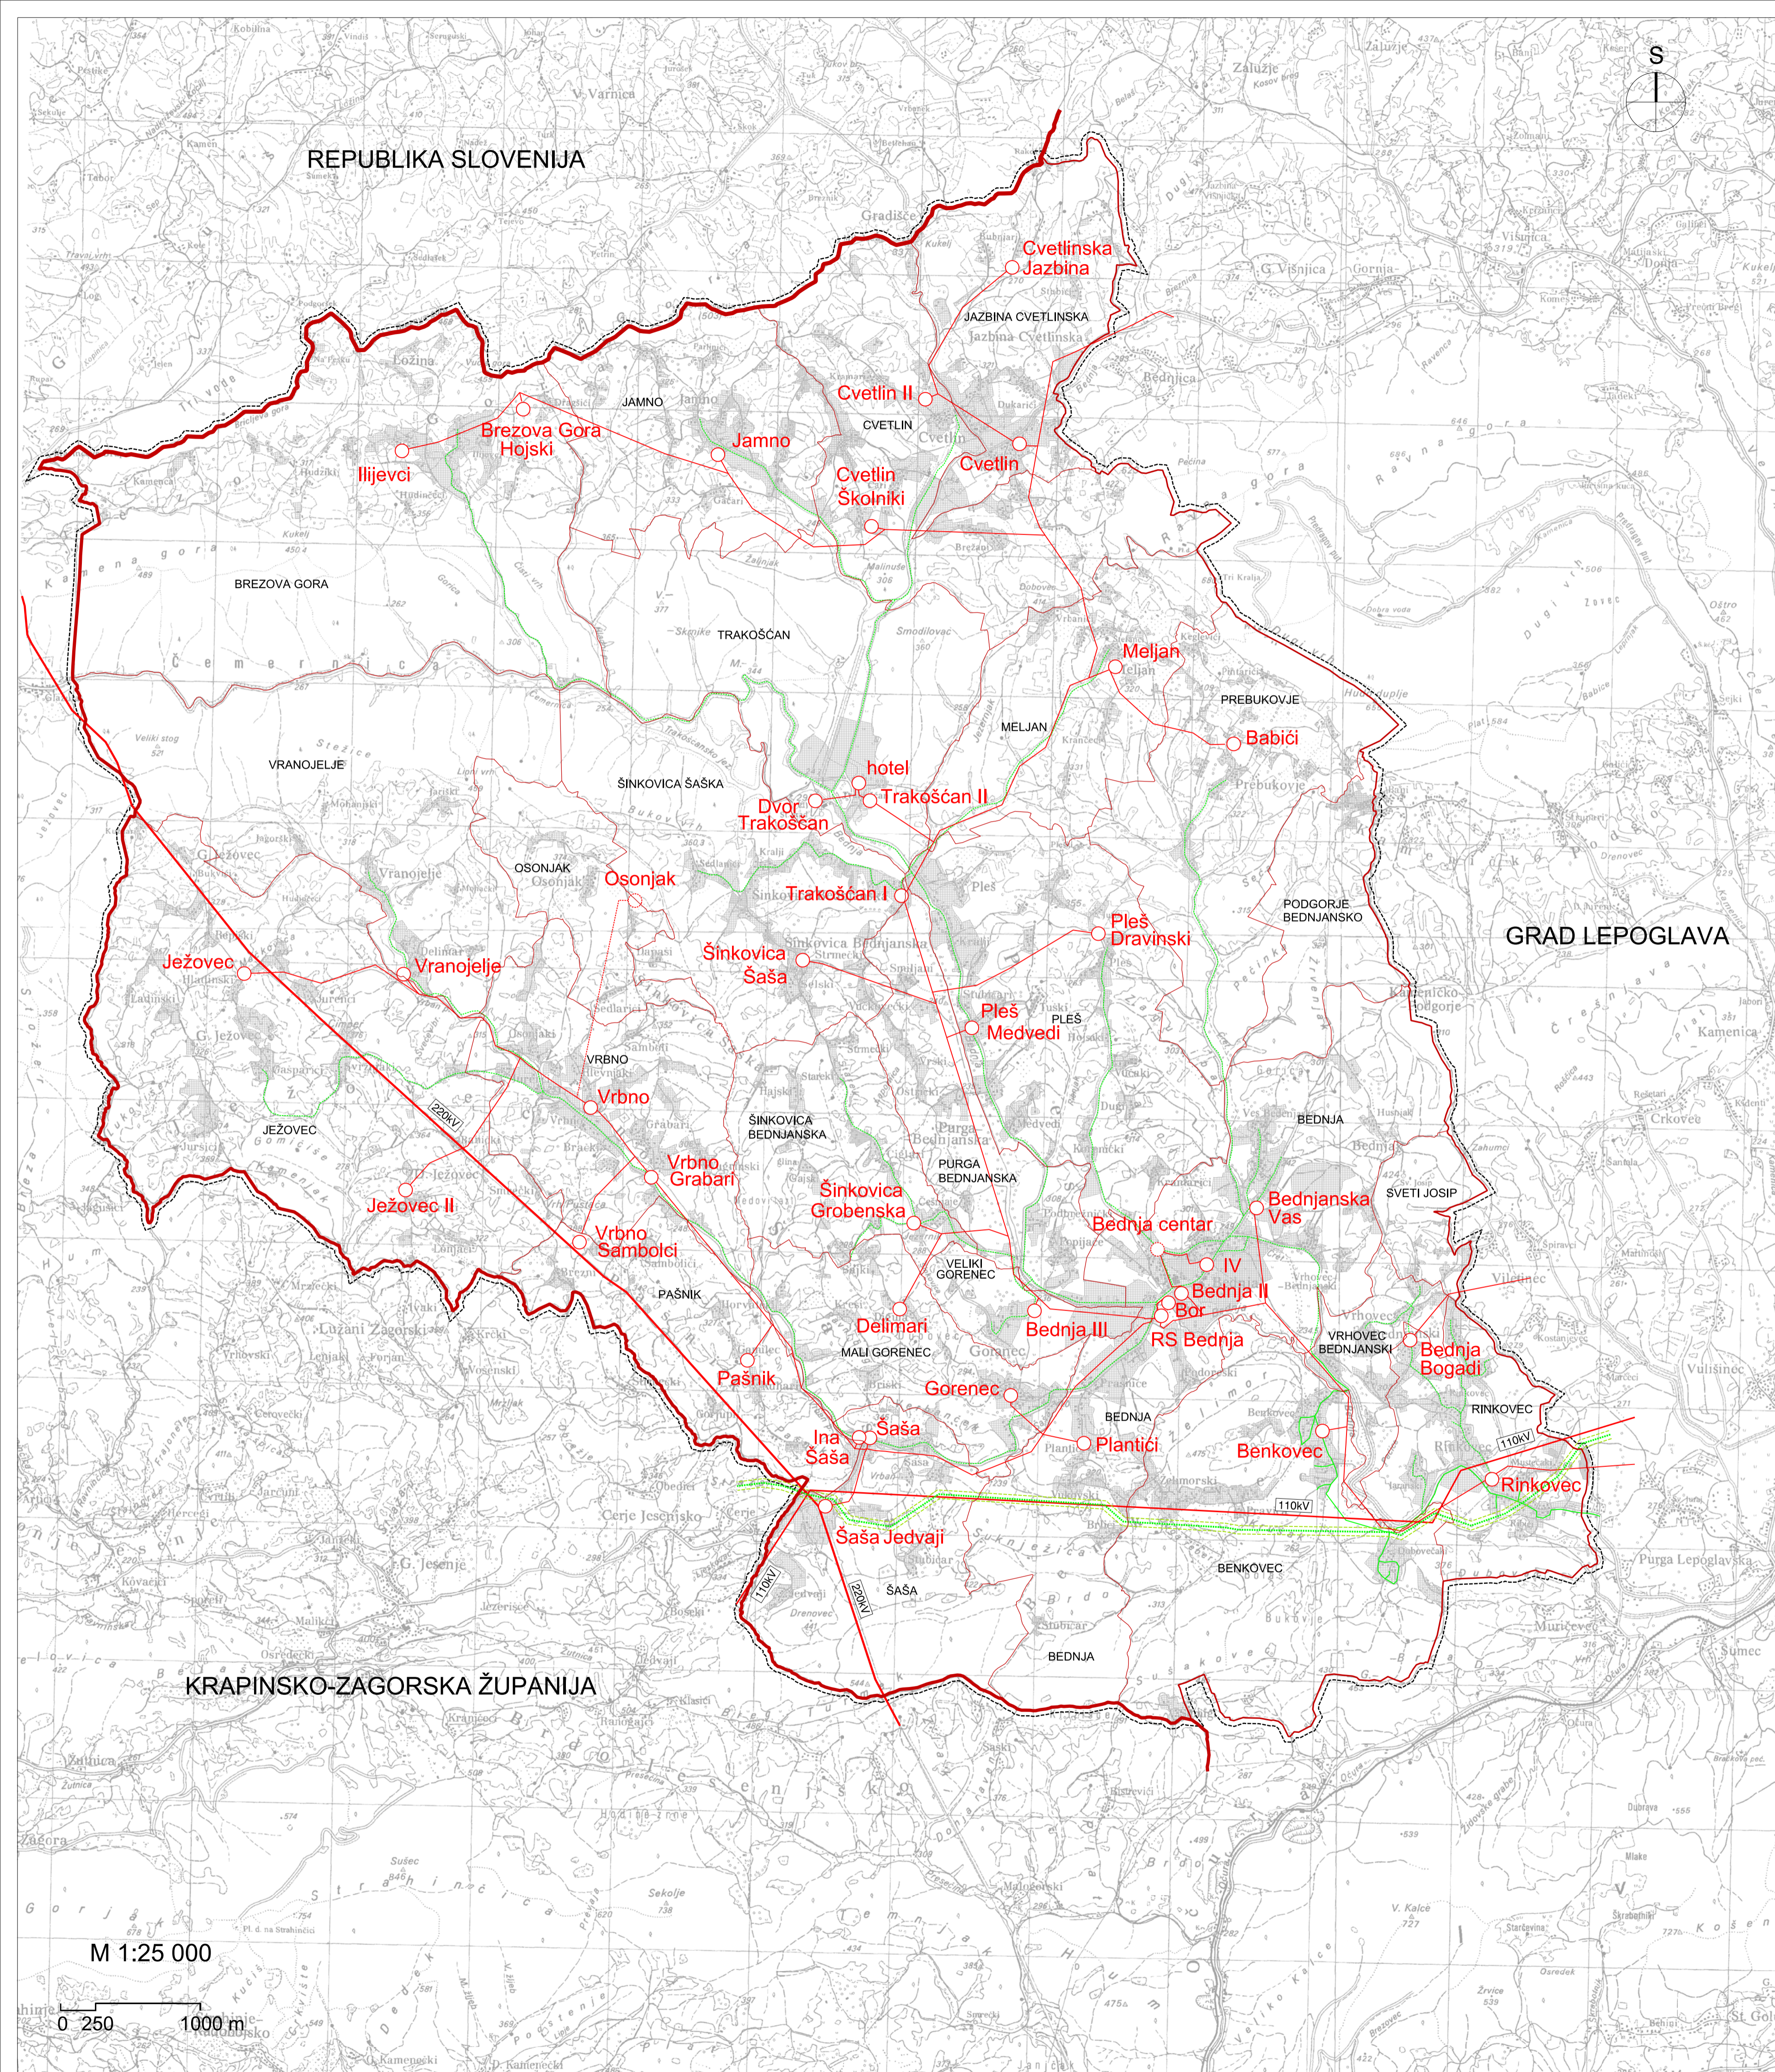

- GRANICE**
- Teritorijalne i statističke granice
 - državna granica
 - županijska granica
 - općinska granica
 - granica naselja
 - Ostale granice
 - - - - - obuhvat prostornog plana
- POVRŠINE ZA RAZVOJ I UREĐENJE**
- građevinsko područje naselja i površina izvan naselja
- ENERGETSKI SUSTAV**
- Proizvodnja i cjevni transport plina
- post. plan.
 - magistralni plinovod (zaštitni koridor 30 metara obostrano od osi plinovoda)
 - lokalni plinovod
- Elektroenergetika
- post. plan.
 - Transformatorska i rasklopna postrojenja TS 20 kV
 - Elektroprijenosni uređaji
 - dalekovod 220 kV
 - dalekovod 110 kV
 - dalekovod 20(10) kV

VARAŽDINSKA ŽUPANIJA OPĆINA BEDNJA	
Naziv prostornog plana: PROSTORNI PLAN UREĐENJA OPĆINE - 2. IZMJENE I DOPUNE -	
Naziv kartografskog prikaza: INFRASTRUKTURNI SUSTAVI I MREŽE Proizvodnja i cjevni transport plina, elektroenergetika	
Broj kartografskog prikaza: 2a.	Mjerilo kartografskog prikaza: 1 : 25 000
Odluka o izradi izmjena i dopuna Prostornog plana uređenja Općine Bednja: "Službeni vjesnik Varaždinske županije" br.31/16.	Odluka predstavničkog tijela o donošenju izmjena i dopuna Plana: "Službeni vjesnik Varaždinske županije" br.22/17.
Javna rasprava (datum objave): Jutarnji list br.6660 od 01.03.2017. www.mgipu.hr od 28.02.2017. www.bednja.hr od 28.02.2017.	Javni uvid održan: od: 10.03.2017. do: 19.03.2017.
Pečat tijela odgovornog za provođenje javne rasprave:	Odgovorna osoba za provođenje javne rasprave: Jasminka Grabar (ime, prezime i potpis)
Prema čl. 107. st. 4. Zakona o prostornom uređenju i gradnji ("Narodne novine", br. 153/13.) ne pribavlja se mišljenje Zavoda za prostorno uređenje Varaždinske županije jer je Zavod izrađivač izmjene i dopune Plana	
Pravna osoba/tijelo koje je izradilo plan: ZAVOD ZA PROSTORNO UREĐENJE VARAŽDINSKE ŽUPANIJE	
Pečat pravne osobe/tijela koje je izradilo plan:	Odgovorna osoba: Davorin Gregurinčić, dipl.inž.prometa (ime, prezime i potpis)
Koordinator plana/odgovorni voditelj: Višnja Jalušić, dipl.inž.arh.	
Stručni tim u izradi plana: Višnja Jalušić, dipl.inž.arh. Melita Srpak, dipl.inž.agr. Tamara Vučković, dipl.inž.grad. Josip Bačan, inž.agr. Alen Grabar, mag.ing.traff.	
Davorin Gregurinčić, dipl.inž.prometa Tanja Martinec, dipl.inž.arh. Dubravka Komes, dipl.inž.arh. Višnja Jakovac, grad.teh.	
Pečat predstavničkog tijela:	Predsjednik predstavničkog tijela: Ivan Brezni (ime, prezime i potpis)
Istovjetnost ovog prostornog plana s izvornikom ovrjava:	Pečat nadležnog tijela: (ime, prezime i potpis)